


Планировка сквера

М 1:250

Площадка для отдыха

Обелиск

Спортивная площадка

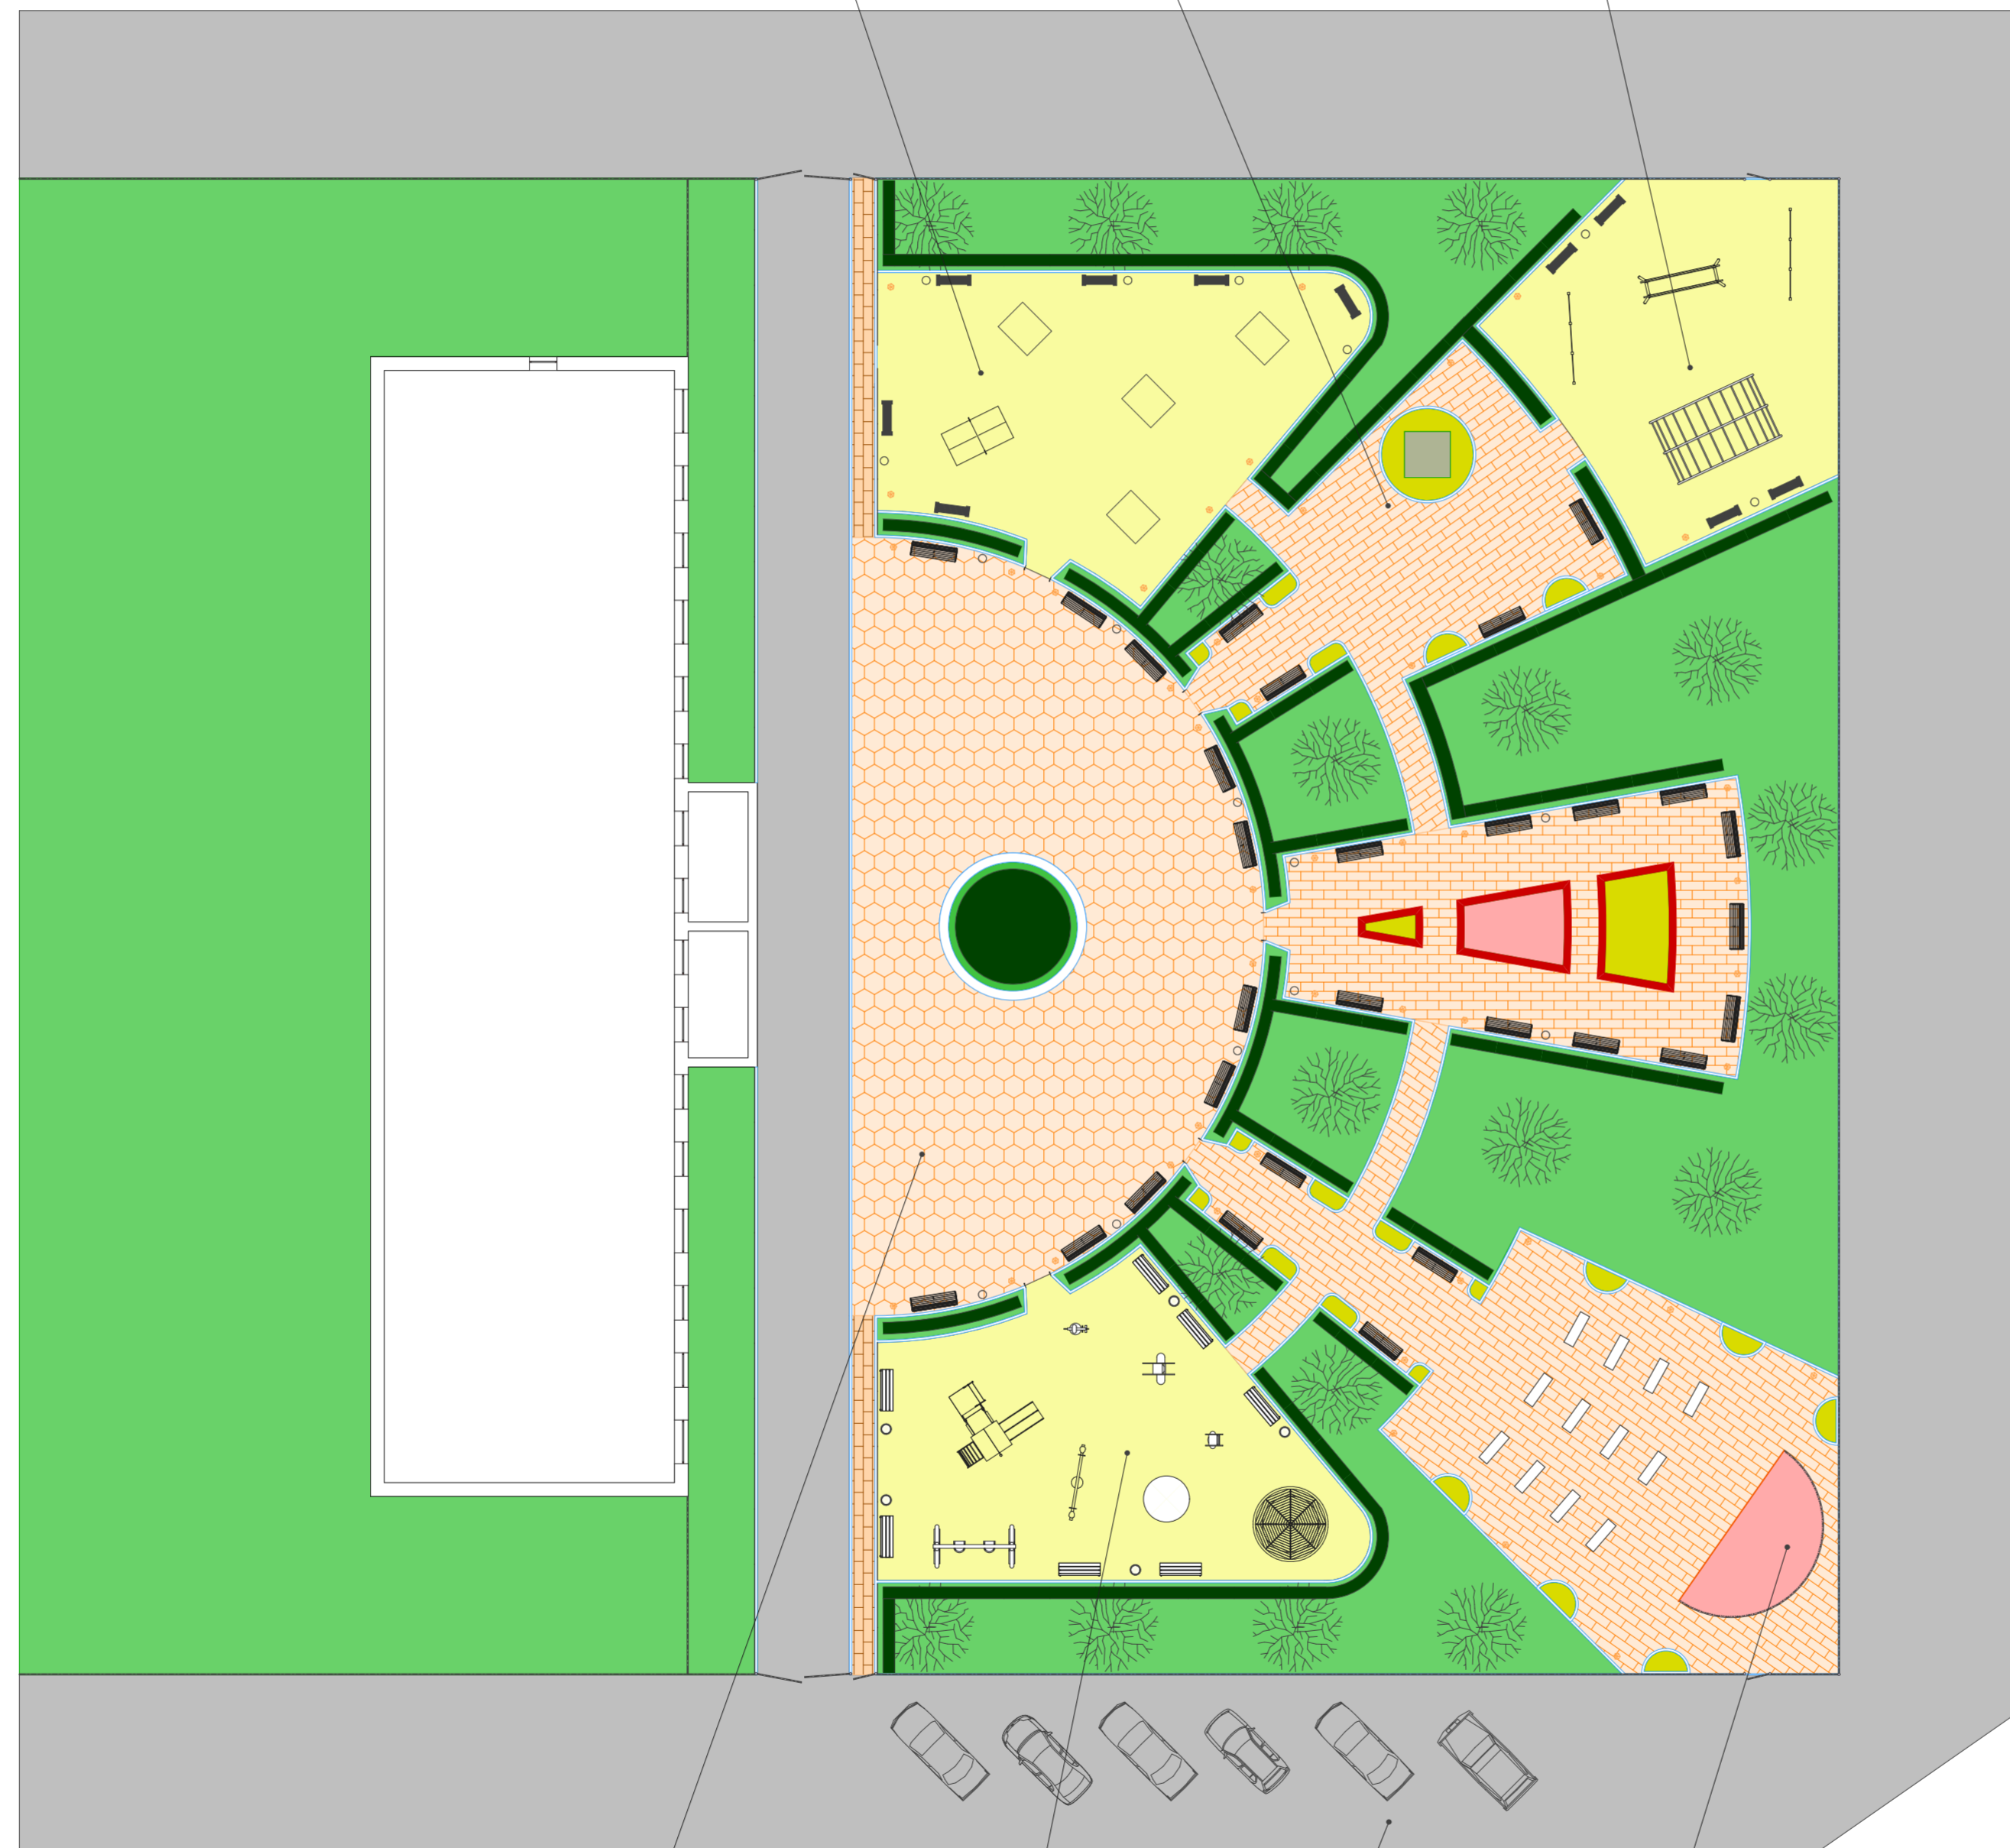

Площадка для устройства праздников

Детская площадка

Парковка

Летняя сцена

Элементы спортивной площадки:

- брусья гимнастические;
- турник;
- рукоход.

Элементы детской игровой площадки:

- качели - балансир;
- карусель;
- горка;
- качели подвесные двухместные;
- песочница;
- качалки на пружинах.

Элементы площадки для отдыха:

- столы со скамьями для настольных игр;
- стол для пинг-понга.

						МСЭ-431-03-17-ЭП			
						Челябинская область, Агаповский район, Светлогорское сельское поселение			
Изм.	Кол.уч.	Лист	№док	Подпись	Дата	Эскизный проект сквера в пос. Светлогорск	Стадия	Лист	Листов
Разработал		Бадьина			03.17г.		ЭП	3	
Проверил		Круциляк				Планировка сквера М 1:250	ООО "М-СтройЭксперт"		
Н. контр.		Кувшинов							
		ГИП		Александрова					